MÉTROPOLE EUROPÉENNE DE LILLE

DIRECTION ESPACE PUBLIC ET VOIRIE
/ UNITE TERRITORIALE ROUBAIX - VILLENEUVE D'ASCQ

CROIX - ROUBAIX
ÉTUDE DE FAISABILITE - SCENARIO N°3
**RUE DUQUENIERE**
**MISE EN SENS UNIQUE**

**Phase de l'étude : PRO**

| Ind. | Evolution du document | Date | Dessiné par | Révisé par | Vérif. |
|---|---|---|---|---|---|
| A | Création du document | 12/07/24 | A.R | A.R | |
| B | ---- | ---- | ---- | ---- | |
| C | ---- | ---- | ---- | ---- | |
| D | ---- | ---- | ---- | ---- | |
| E | ---- | ---- | ---- | ---- | |
| F | ---- | ---- | ---- | ---- | |
| G | ---- | ---- | ---- | ---- | |
| H | ---- | ---- | ---- | ---- | |

Informations supplémentaires :

Référence du document : Service émetteur: DEPV | Commune: CROIX/ROUBAIX | Année: 2024-RA-AR | N° du plan: 1/1 | Indice: A
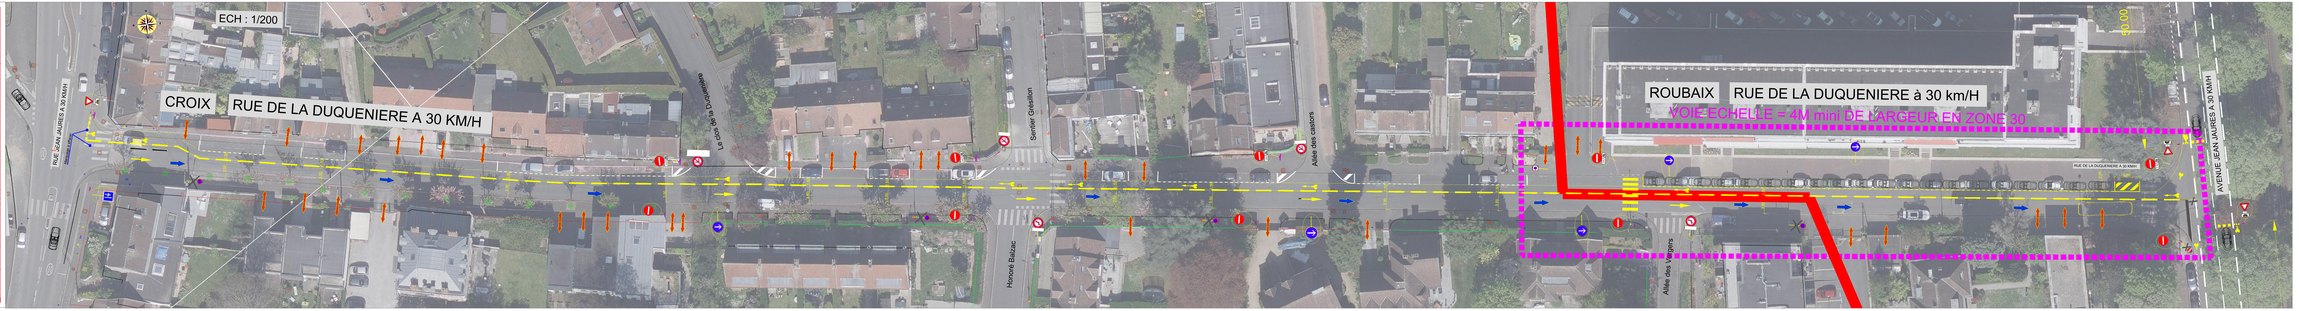
Échelle : 1/200e