


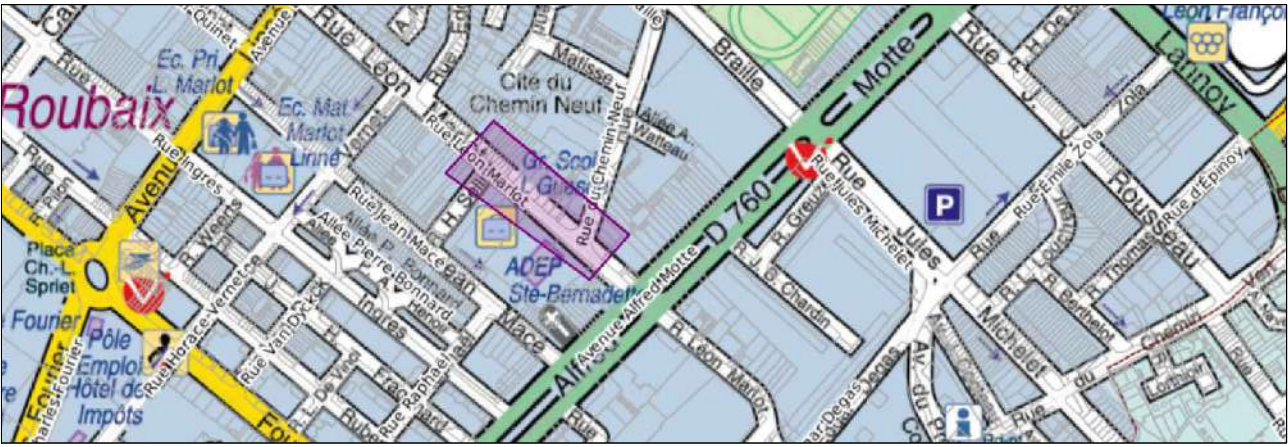

Roubaix
Rue Léon Marlot

Requalification de l'espace public
Proposition

Phase de l'étude : AVP-PRO					
Ind.	Evolution du document	Date	Dessiné par	Étudié par	Visa
A	Création du document	30/07/2024	L. Decherf	L. Decherf	W. Legrand
B	Modifications du plan + création de stationnements sans écluses rue du chemin neuf	05/09/2024	L. Decherf	L. Decherf	
C	Modifications du plan + création d'écluse rue du chemin neuf puis remis en double sens	24/03/2025	L. Decherf	L. Decherf	
D					
E					
F					
G					
H					

Informations supplémentaires :

H:\Etudes\PLANS_ETUDES_CAD\Roubaix\2024-51-LD-Léon Marlot\05_AVPDWG\10-2024-51-LD-Léon Marlot version double sens + 1 seule écluse.dwg

Référence du document :					Échelle : 1/500
Service émetteur	Commune	Divers	N° du plan	Indice	
BE UT RV	RBX		1	C	

