MÉTROPOLE
EUROPÉENNE DE LILLE

DIRECTION ESPACE PUBLIC ET VOIRIE
/UNITÉ TERRITORIALE DE ROUBAIX-VILLENEUVE D'ASCQ

DOCUMENT D'ETUDE

PROJET D'AMENAGEMENT EN FINALISATION

Contact SDIS 59 à programmer

ROUBAIX

Avenue Gustave DELORY
Entre l'avenue Le Notre et l'avenue Mozart

Réaménagement de l'Avenue

Plan de présentation

Phase de l'étude : AVP

Ind.	Évolution du document	Date	Dessiné par	Étudié par	Visa
A	*Création du document*	18-01-2022	H.BOURGEOIS	H.BOURGEOIS	
B	*Mise à jour suite à concertation du 4 et 5 Février 2022*	04-03-2022	H.BOURGEOIS	H.BOURGEOIS	
C	*Mise à jour suite rencontre MEL-Mairie de Roubaix-Architecte bâtiment de France*	20-06-2022	H.BOURGEOIS	H.BOURGEOIS	
D	*Mise à jour des pistes cyclables et de la signalisation*	08-11-2022	H.BOURGEOIS	H.BOURGEOIS	
E	*Mise à jour suite à la réunion SAQUEPO du 01 décembre 2022*	08-12-2022	H.BOURGEOIS	H.BOURGEOIS	
F	*Modification suite réunion de projet du 03 janvier 2023*	04-01-2023	H.BOURGEOIS	H.BOURGEOIS	
G	*Modification positionnement des lampadaires et suppression de 3 arbres demandés par ABF*	03-02-2023	H.BOURGEOIS	H.BOURGEOIS	
H	*Modification largeur des pistes cyclables et passages de certain carrefours en trottoir traversant*	13/04/2023	H.BOURGEOIS	H.BOURGEOIS	

Informations supplémentaires :

C:\Users\hbourgeois\Desktop\2021-77-HB-Rx-Avenue Gustave Delory\ETUDE\Etude travaux phase 1\20231304_DVEP_UTRV_BE_RX_Ave Gustave Delory_Phase 1_AVP002-10.dwg

Échelle : **1/500**

Référence du document :	Service émetteur	Commune	Divers	N° du plan	Indice
	DEPV - UTRV	*RBX*	*2021*	1	H

LEGENDE

⬜	Chaussée en enrobès
🟫	Trottoir en enrobés
🟧	Revêtement en sable stabilisé
🟥	Piste cyclable en enrobés rouge
▦	Zone de stationnement en pavés perméables
⬛	Zone de stationnement en enrobés

Ind.	Évolution du document	Date	Dessiné par	Étudié par	Visa
I	*Mise à jour suivant les remarques du SDIS - Contact SDIS 59 à programmer*	04-07-2023	H.BOURGEOIS	H.BOURGEOIS	
J	------	---	---	---	
K	------	---	---	---	
L	------	---	---	---	
M	------	---	---	---	
N	------	---	---	---	
O	------	---	---	---	
P	------	---	---	---	

Espaces verts

Arbres existants

Arbres à planter

Bosquet à planter

Haie séparative

Surface drainante

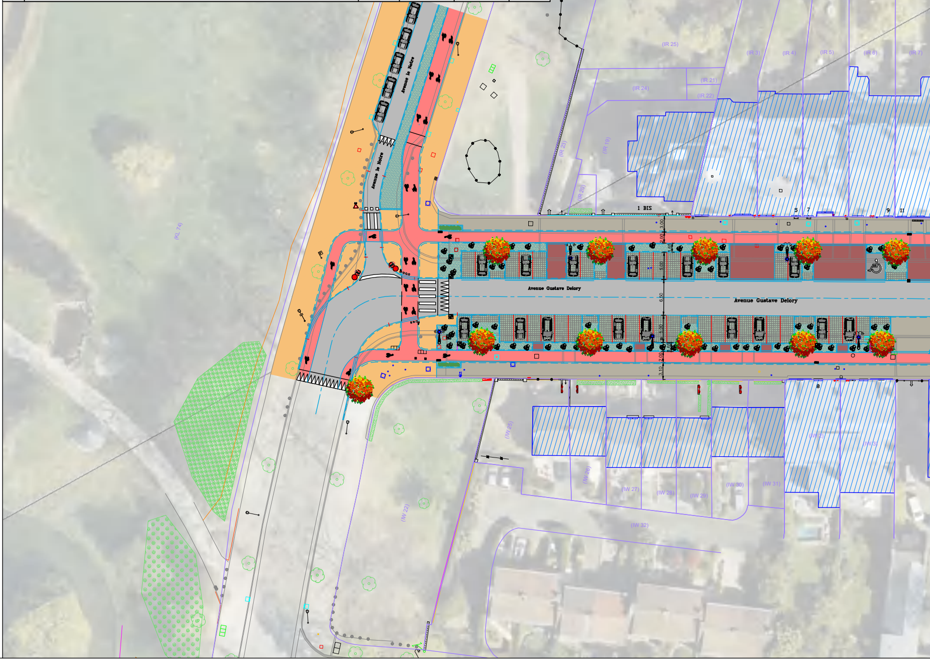
Avenue le Nôtre
Avenue le Nôtre
Avenue Gustave Delory
Avenue Gustave Delory
1 BIS
5
7
9
11
8
(IR 25)
(IR 3)
(IR 4)
(IR 5)
(IR 6)
(IR 7)
(IR 24)
(IR 21)
(IR 22)
(IR 23)
(IR 19)
(IR 20)
(KL 74)
(IW 25)
(IW 26)
(IW 27)
(IW 28)
(IW 29)
(IW 30)
(IW 31)
(IW 32)
(IW 22)
(IW 2)
(IW 3)
3.00
2.00
5.00
6.50
5.00
3.00
3.10

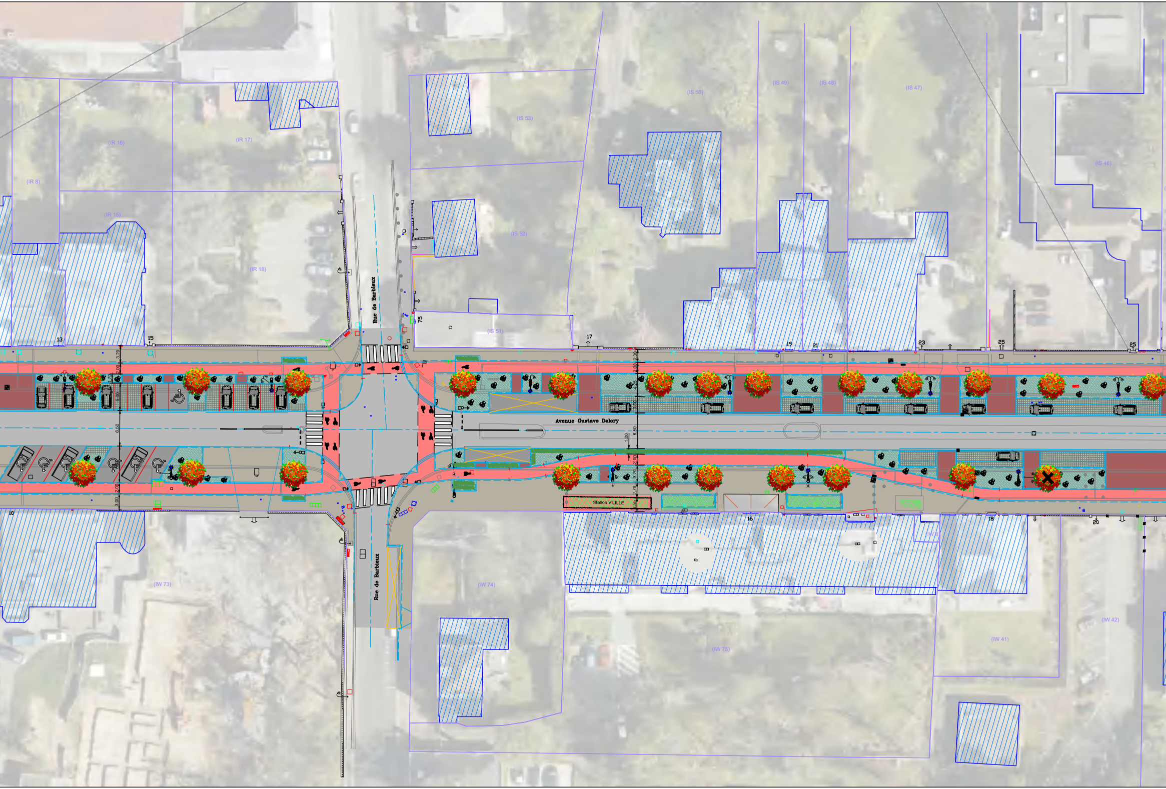
Rue de Barbieux
Avenue Gustave Delory
Station V'LILLE
(IR 8)
(IR 16)
(IR 17)
(IR 15)
(IR 18)
(IS 53)
(IS 52)
(IS 51)
(IS 50)
(IS 49)
(IS 48)
(IS 47)
(IS 46)
(IW 73)
(IW 74)
(IW 75)
(IW 41)
(IW 42)
13
15
17
19
21
23
25
75
10
16
18
20
3.20
2.00
5.00
6.50
3.00
2.70
2.55
1.00

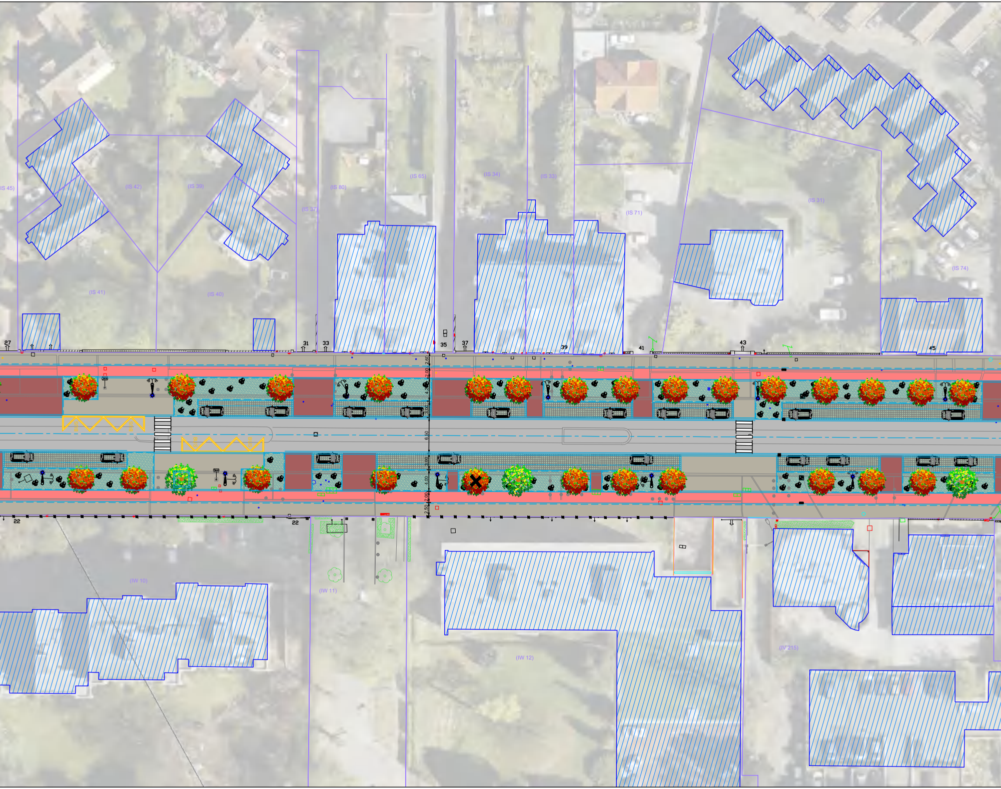
(IS 45)
(IS 42)
(IS 39)
(IS 80)
(IS 37)
(IS 65)
(IS 34)
(IS 33)
(IS 71)
(IS 31)
(IS 74)
(IS 41)
(IS 40)
27
31
33
35
37
39
41
43
45
2.60
2.00
4.20
3.00
6.50
3.00
4.00
2.00
2.50
22
22
(IW 10)
(IW 11)
(IW 12)
(IV 215)

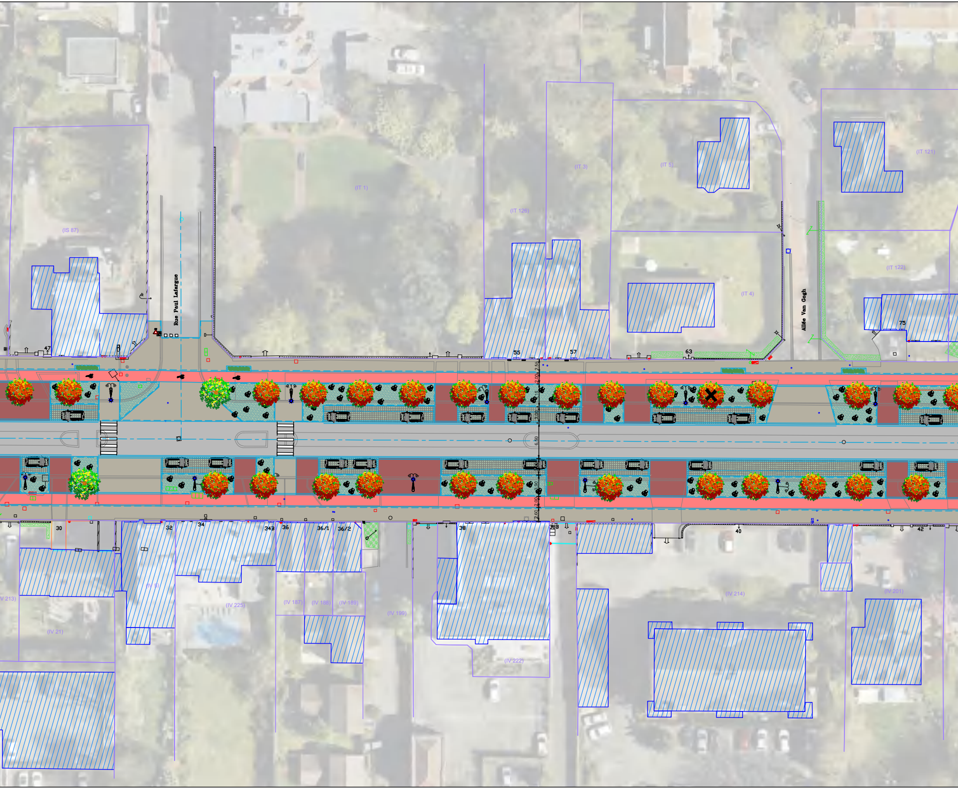
(IS 87)
Rue Paul Lafargue
(IT 1)
(IT 126)
(IT 3)
(IT 5)
(IT 121)
(IT 4)
(IT 122)
Allée Van Gogh
47
55
57
63
75
2.55
2.00
2.15
3.00
6.50
3.00
3.90
2.00
2.60
30
32
34
34B
36
36/1
36/2
38
38B
40
42
V 213)
(IV 5)
(IV 21)
(IV 225)
(IV 187)
(IV 188)
(IV 189)
(IV 199)
(IV 222)
(IV 214)
(IV 201)

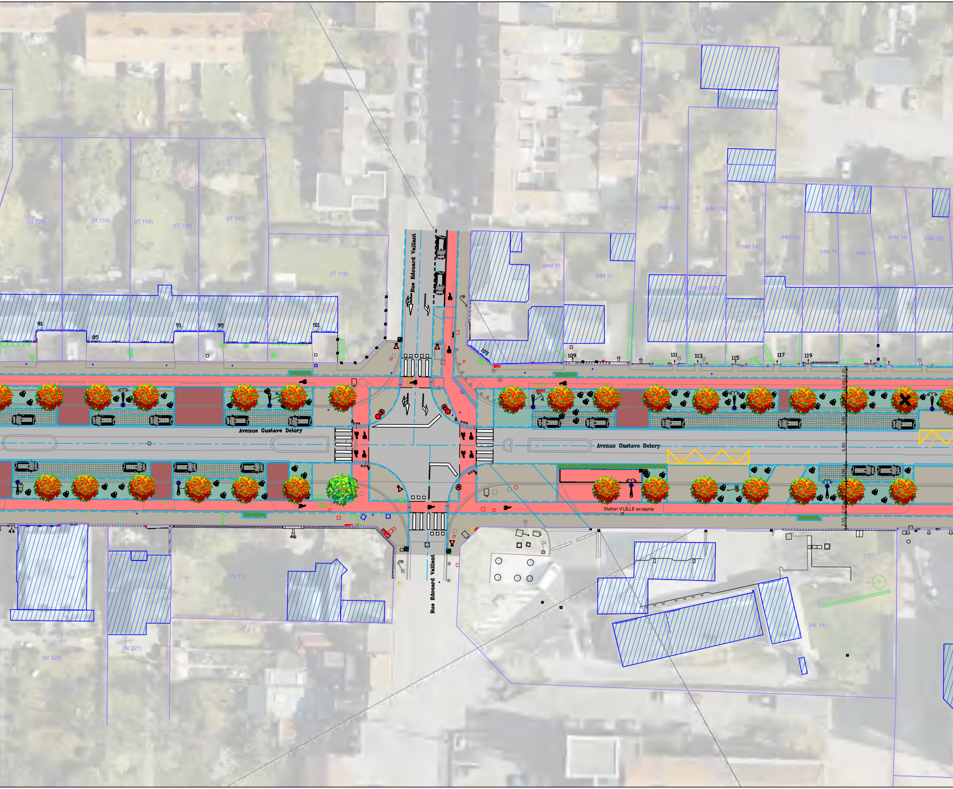
(IT 120)
(IT 119)
(IT 118)
(IT 118)
(IT 117)
(IT 116)
81
85
91
95
101
Rue Edouard Vaillant
(HM 1)
(HM 2)
(HM 624)
(HM 13)
(HM 14)
(HM 15)
(HM 16)
(HM 17)
(HM 18)
(HM 19)
(HM 625)
105
109
111
113
115
117
119
Avenue Gustave Delory
Avenue Gustave Delory
Station V'LILLE existante
44
46
Rue Edouard Vaillant
(IV 11)
(IV 220)
(IV 221)
(HL 14)
2.55
2.00
3.00
6.50
3.00
2.00
2.55

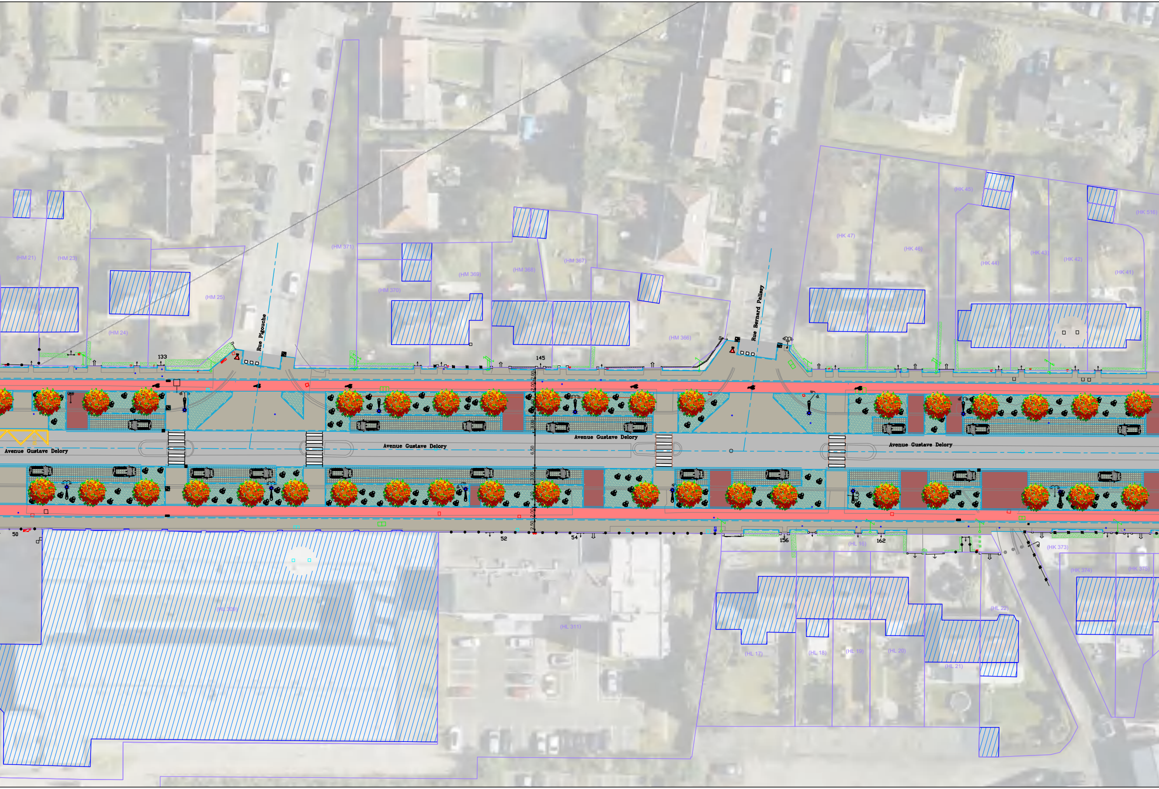
(HM 21)
(HM 23)
(HM 25)
(HM 24)
Rue Pigouche
(HM 371)
(HM 370)
(HM 369)
(HM 368)
(HM 367)
(HM 366)
Rue Bernard Palissy
(HK 47)
(HK 46)
(HK 45)
(HK 44)
(HK 43)
(HK 42)
(HK 41)
(HK 516)
133
145
Avenue Gustave Delory
Avenue Gustave Delory
Avenue Gustave Delory
Avenue Gustave Delory
50
52
54
156
162
(HL 16)
(HK 373)
(HK 374)
(HK 375)
(HL 309)
(HL 311)
(HL 22)
(HL 17)
(HL 18)
(HL 19)
(HL 20)
(HL 21)

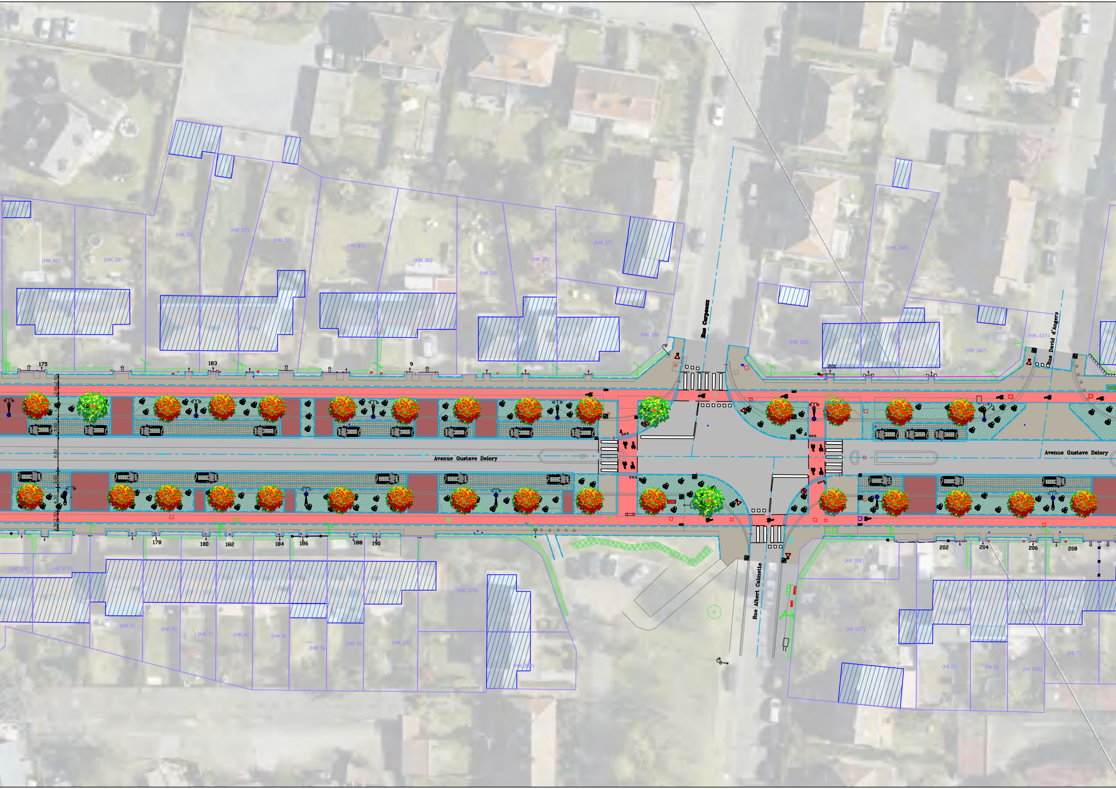
(HK 40)
(HK 39)
(HK 38)
(HK 37)
(HK 32)
(HK 31)
(HK 30)
(HK 29)
(HK 28)
(HK 27)
(HK 26)
Rue Carpeaux
(HK 360)
(HK 348)
(HK 347)
(HK 431)
Rue David d'Angers
175
183
9
201
2.00
2.00
3.00
6.50
3.00
4.30
2.00
1.50
Avenue Gustave Delory
Avenue Gustave Delory
178
180
182
184
186
188
190
202
204
206
208
(HK 376)
(HK 377)
(HK 5)
(HK 6)
(HK 7)
(HK 8)
(HK 9)
(HK 14)
(HK 15)
(HK 21)
(HK 378)
(HK 368)
Rue Albert Calmette
(HI 108)
(HI 107)
(HI 3)
(HI 5)
(HI 109)
(HI 7)

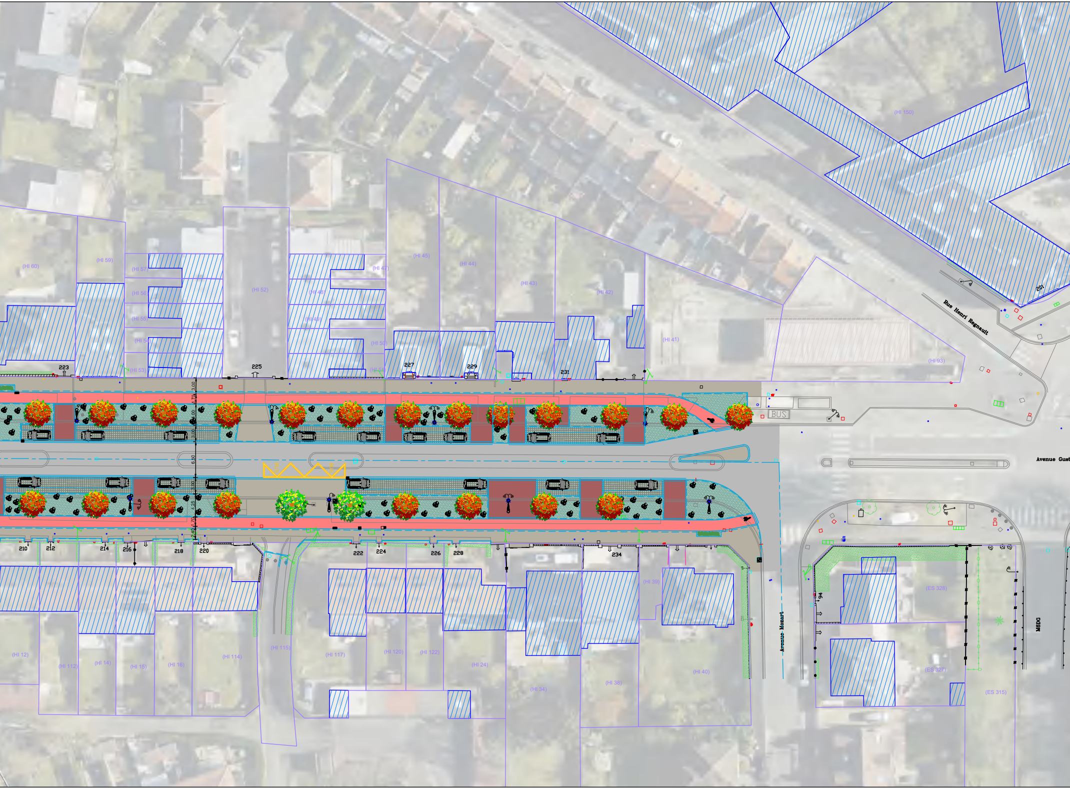
(HI 150)
(HI 60)
(HI 59)
(HI 57)
(HI 56)
(HI 55)
(HI 54)
(HI 53)
(HI 52)
(HI 47)
(HI 48)
(HI 49)
(HI 50)
(HI 51)
(HI 45)
(HI 44)
(HI 43)
(HI 42)
(HI 41)
(HI 93)
201
Rue Henri Regnault
223
225
227
229
23
BUS
Avenue Gust
3.00
1.70
4.00
3.00
6.50
3.00
4.25
1.70
2.40
210
212
214
216
218
220
222
224
226
228
234
(HI 39)
(ES 328)
(ES 327)
(ES 315)
94
M6DG
Avenue Mozart
(HI 12)
(HI 112)
(HI 14)
(HI 15)
(HI 16)
(HI 114)
(HI 115)
(HI 117)
(HI 120)
(HI 122)
(HI 24)
(HI 34)
(HI 38)
(HI 40)

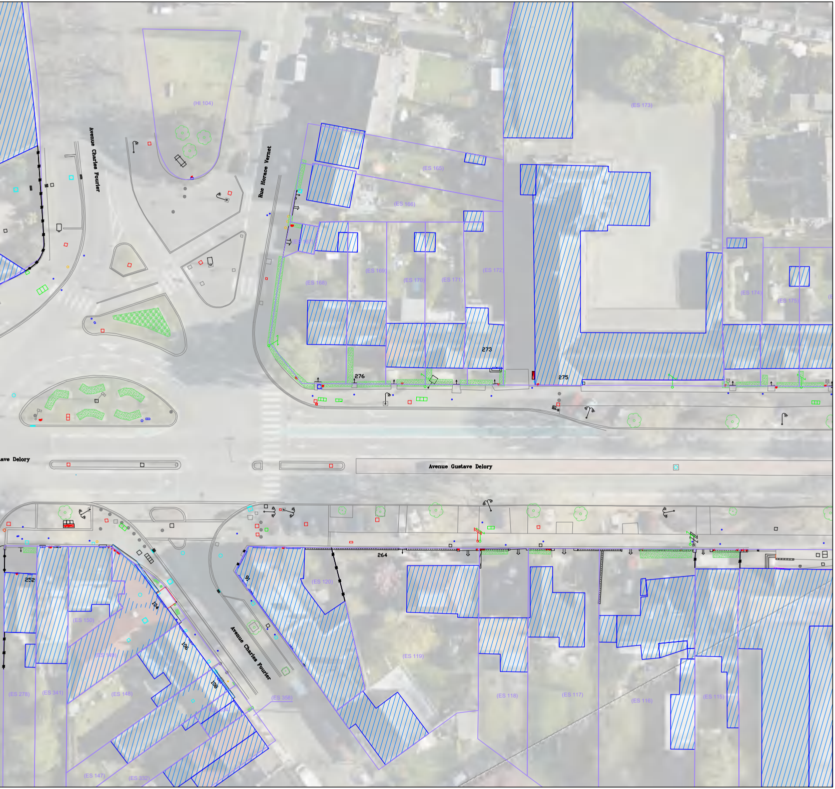
(HI 104)
Avenue Charles Fourier
Rue Horace Vernet
(ES 165)
(ES 166)
(ES 167)
(ES 168)
(ES 169)
(ES 170)
(ES 171)
(ES 172)
(ES 173)
(ES 174)
(ES 175)
273
276
275
ave Delory
Avenue Gustave Delory
264
252
91
104
106
108
(ES 120)
(ES 150)
(ES 149)
(ES 119)
Avenue Charles Fourier
(ES 278)
(ES 341)
(ES 148)
(ES 358)
(ES 334)
(ES 118)
(ES 117)
(ES 116)
(ES 115)
(ES 147)
(ES 332)

Format 297 x 3 780