



**ROUBAIX**  
Rue de l'Avenir  
**Mise en sens unique + double sens cyclable**  
**Aménagement du parvis de l'Eglise**  
Plan de présentation



Phase de l'étude : ---

| Ind. | Evolution du document  | Date     | Dessiné par | Etudié par  | Visa |
|------|------------------------|----------|-------------|-------------|------|
| A    | Création du document   | 12.04.24 | C. Jolibois | C. Jolibois |      |
| B    | Modification carrefour | 25.04.24 | C. Jolibois | C. Jolibois |      |
| C    | -----                  | -----    | -----       | -----       |      |
| D    | -----                  | -----    | -----       | -----       |      |
| E    | -----                  | -----    | -----       | -----       |      |
| F    | -----                  | -----    | -----       | -----       |      |
| G    | -----                  | -----    | -----       | -----       |      |
| H    | -----                  | -----    | -----       | -----       |      |

Informations supplémentaires :  
 Dernier enregistrement : 25 avril 2024 par colbois  
 Edition papier réalisée par : JOLIBOIS Cédric  
 Z:\Eudes\PLANS\_ETUDES\_CAD\Roubaix\2024-13-CJ-rue de l'Avenir\Etude\2024-36-VI-ROU-rue Avenir.dwg

Échelle : **1/200**

| Service émetteur | Commune | Divers     | N° du plan | Indice |
|------------------|---------|------------|------------|--------|
| UTRV BE          | ROU     | 2024-13-CJ | 1          | B      |

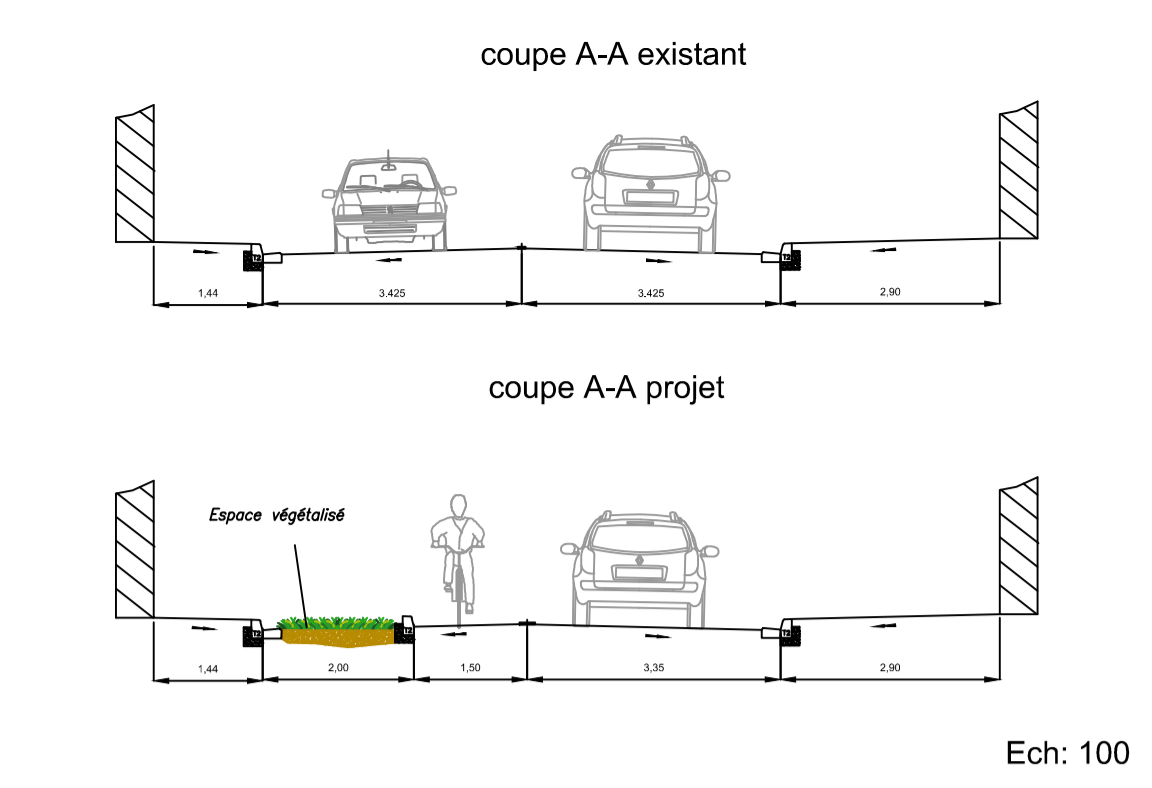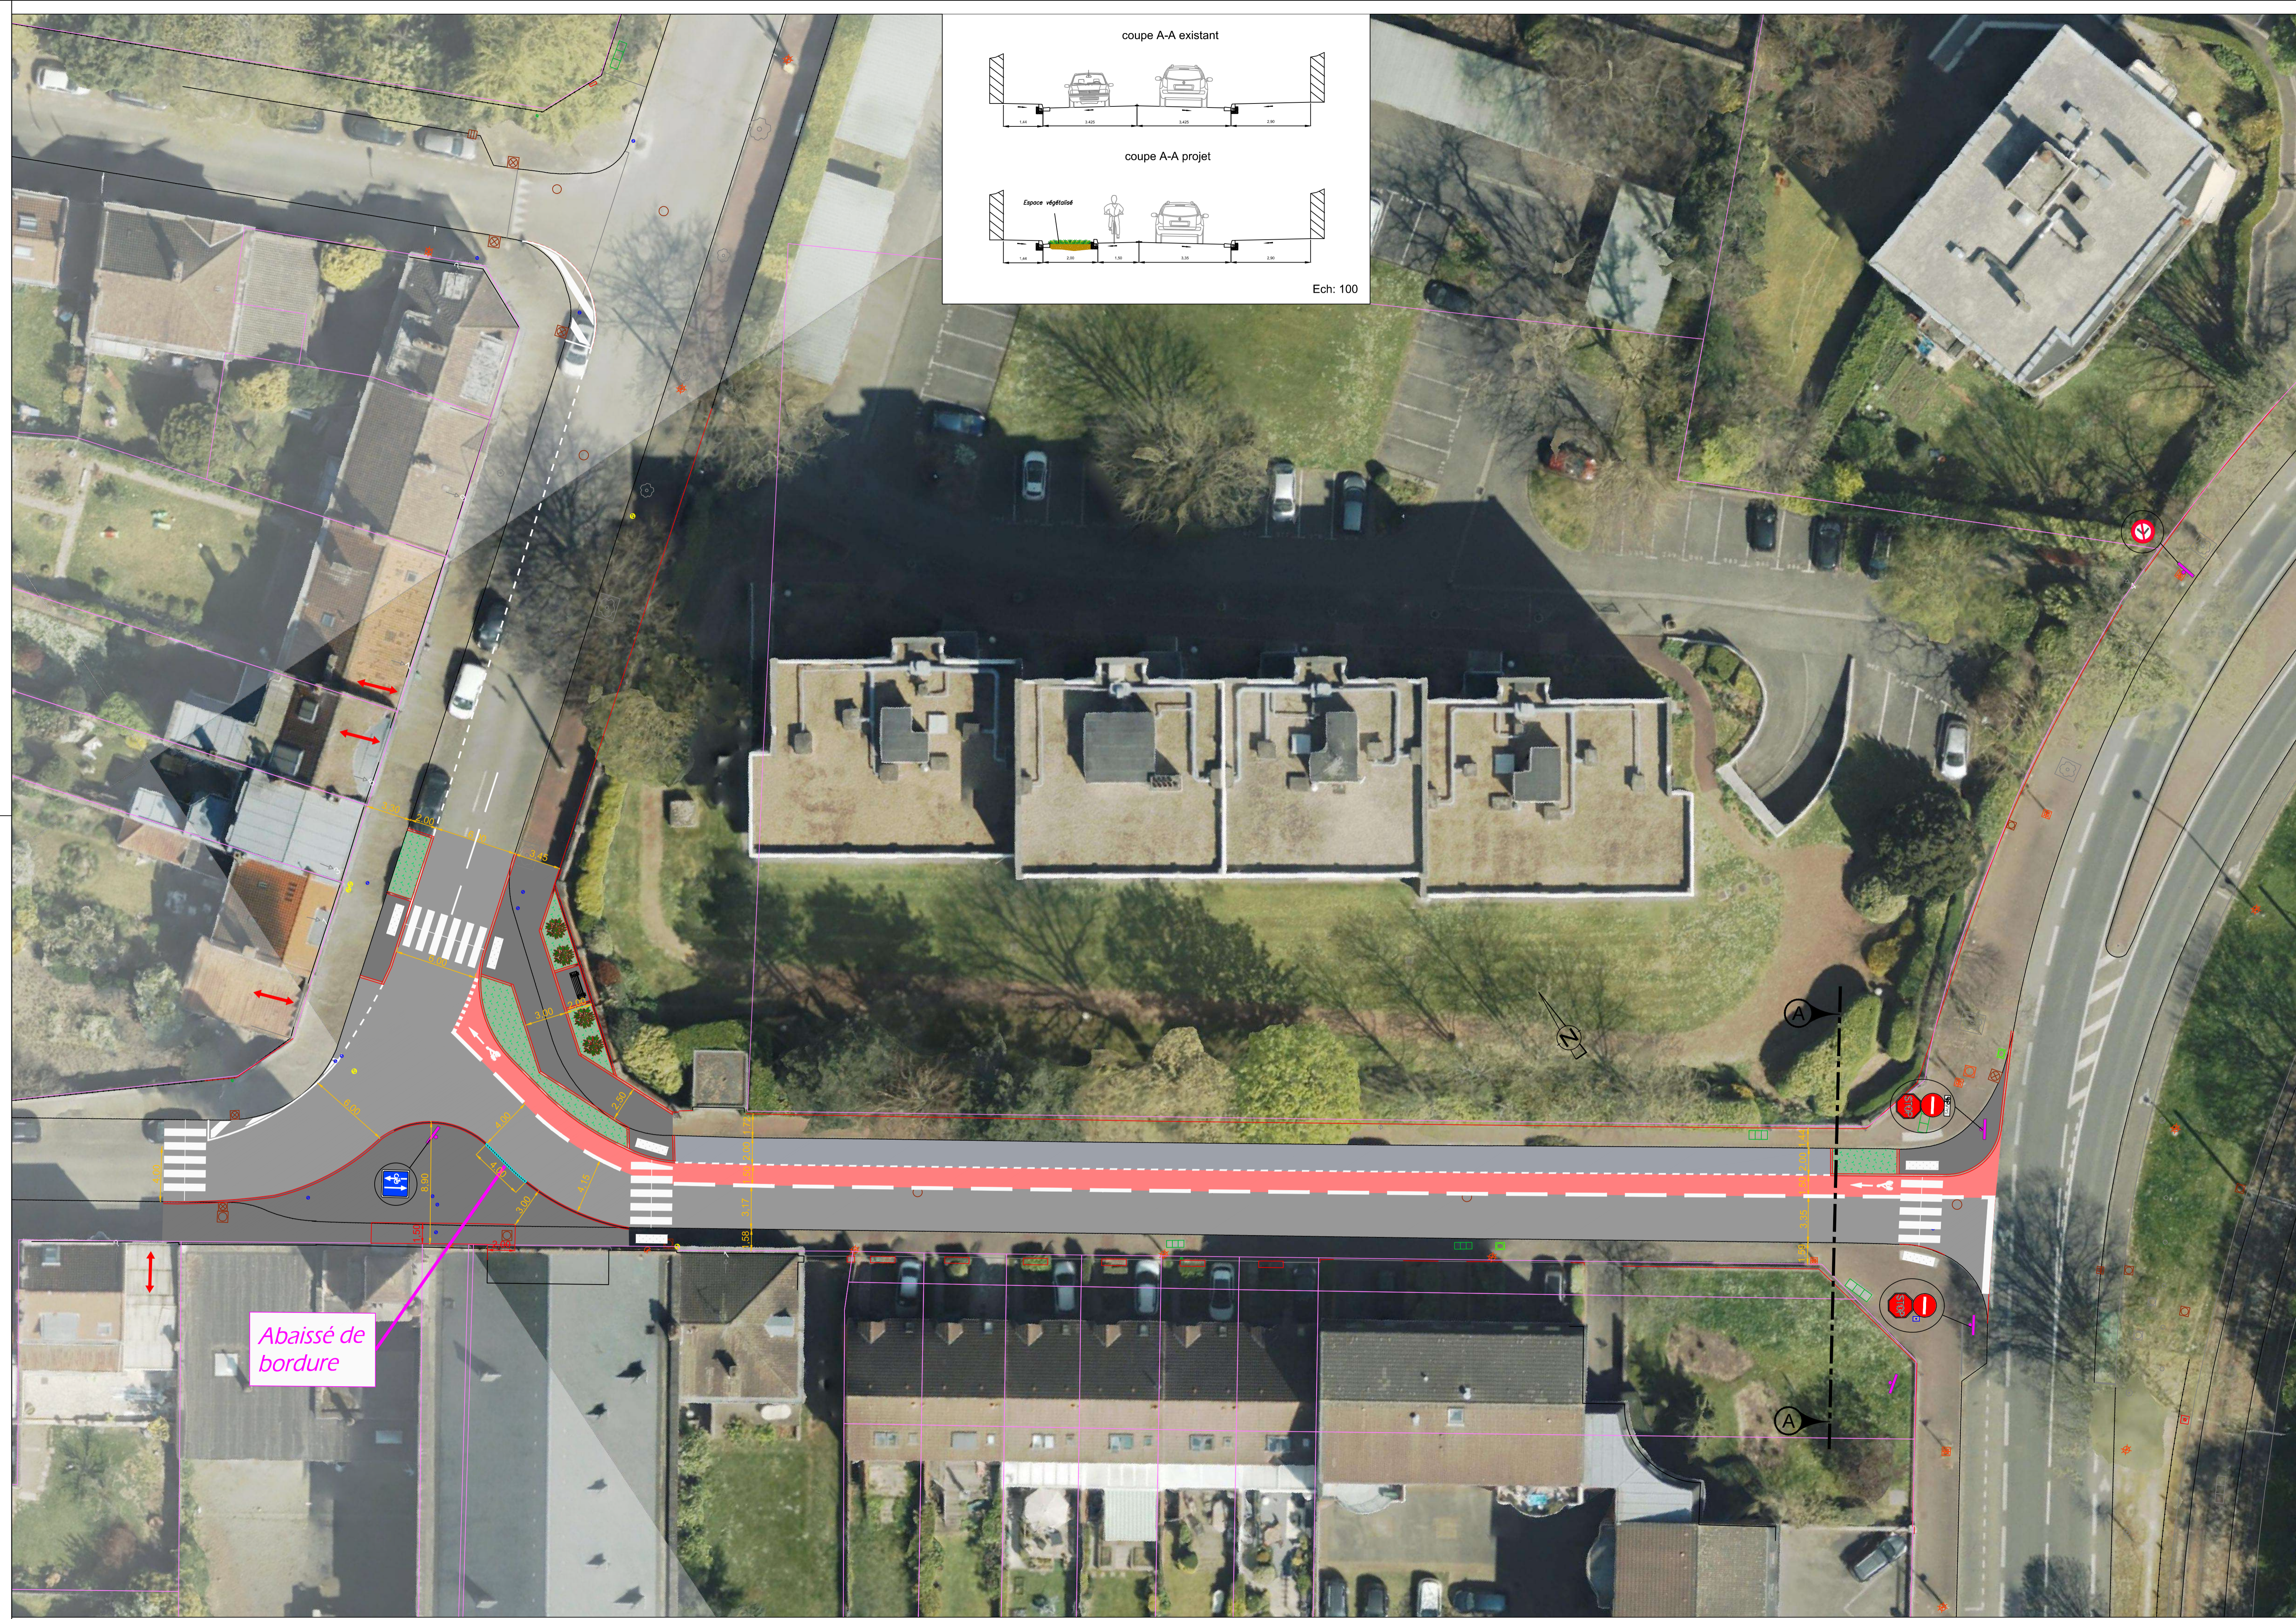

Abaisse de bordure