MÉTROPOLE EUROPÉENNE DE LILLE

DIRECTION ESPACE PUBLIC ET VOIRIE
/UNITE TERRITORIALE DE ROUBAIX-VILLENEUVE D'ASCQ

DOCUMENT D'ETUDE

PROJET D'AMENAGEMENT
EN COURS DE DÉFINITION

Version provisoire

ROUBAIX

Avenue Gustave DELORY
Entre la rue Charles Fourier et la limite ROUBAIX / HEM

Réaménagement de l'Avenue

Plan de présentation

Phase de l'étude : AVP

Ind.	Émission du document	Date	Réalisé par	Étudié par	Vérif.
A	Création du document	15/12/2020	CHAUVEAU	CHAUVEAU	
B	Mise en conformité Plans Coupe et Perspectives suite à RE pour cyclistes	15/04/2021	CHAUVEAU	CHAUVEAU	
C	Mise en conformité cyclistes / Ajout PMR et stationnement voitures	15/06/2021	CHAUVEAU	CHAUVEAU	
D	.....				
E	.....				
F	.....				
G	.....				

Informations supplémentaires: **62 places dont 2 PMR - Avenue G.Delory**
14 places dont 1 PMR - Rue H.Régnault

Référence du document: Service Unité/Bureau: DEPV - UTRV; Dossier: 0002; Année: 2021; N° du document: 1; Indice: A

Echelle: **1/200**

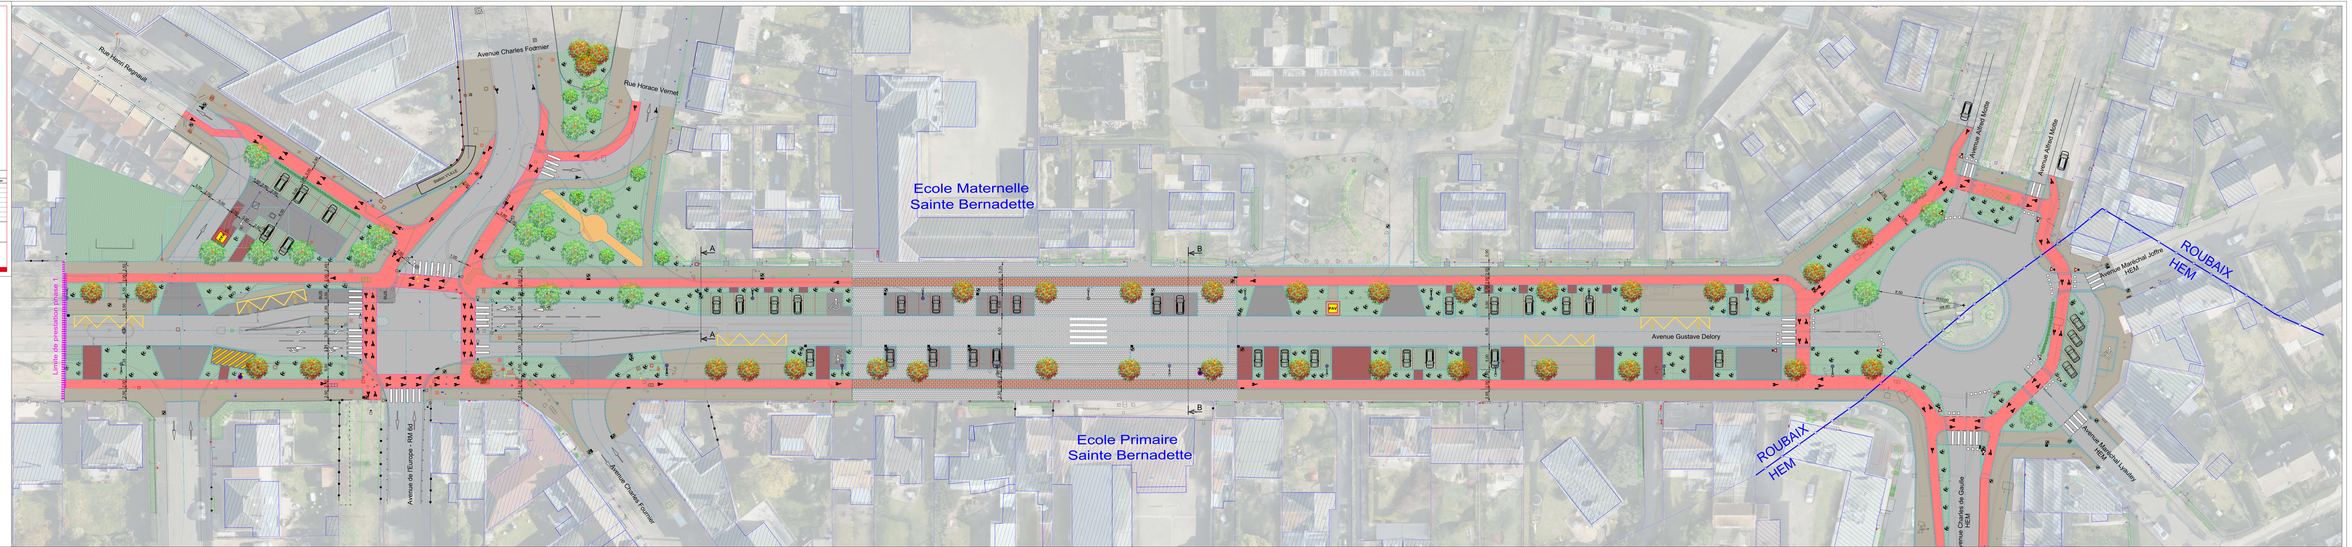
Rue Henri Regnault
Avenue Charles Fourier
Rue Horace Vernet
Ecole Maternelle
Sainte Bernadette
Ecole Primaire
Sainte Bernadette
Avenue Gustave Delory
Avenue Charles Fourier
Avenue de l'Europe - RM 50
Avenue Alfred Motte
Avenue Alfred Motte
Avenue Maréchal Joffre
HEM
Avenue Maréchal Leclerc
HEM
Avenue Charles de Gaulle
HEM
ROUBAIX
HEM
ROUBAIX
HEM
Limite de prestation (phase 1)
A
A
B
B
PMR
PMR
R.30
R.30
R.30