MEL **MÉTROPOLE** EUROPÉENNE DE LILLE

ESPACE PUBLIC VOIRIE
/ U.T. ROUBAIX - VILLENEUVE D'ASCQ

ROUBAIX
Place d'Amiens

requalification
plan de présentation

Phase de l'étude : ---

Ind.	Évolution du document	Date	Dessiné par	Étudié par	Visa
A	*Création du document*	15.03.25	C. Jolibois	C.Jolibois	
B	*Modification suite présentation mairie*	17.06.25	C. Jolibois	C.Jolibois	
C	*Modification d'implantation des fosses d'arbre*	25.07.25	C. Jolibois	C.Jolibois	
D	-----	-----	-----	-----	
E	-----	-----	-----	-----	
F	-----	-----	-----	-----	
G	-----	-----	-----	-----	
H	-----	-----	-----	-----	

Informations supplémentaires :

Dernier enregistrement : 29 juillet 2025 par cjolibois
Édition papier réalisée par : JOLIBOIS Cédric

Z:\Etudes\PLANS_ETUDES_CAD\Roubaix\2024-80-CJ-Place Amiens\AVP\2024-80-CJ-V0-PLace Amiens.dwg

Échelle : **1/200**

Référence du document :	Service émetteur	Commune	Divers	N° du plan	Indice
	UTRV BE	ROU	2024-80-CJ	1	C

LÉGENDE

SURFACES & MOBILIERS

Chaussée enrobé		Marquage projet	
Trottoir enrobé		Marquage existant ou autre étude	
Résine rouge		Dalle podotactile	
Stationnement		Passage piéton	
Résine de démarcation pour traversée piétonne		rampant plateau ralentisseur	

BORDURATION

- Bordure projet
- Bordure existant

VÉGÉTALISATION

Arbre existant conservé		Espace végétalisé	
		Arbre projet	
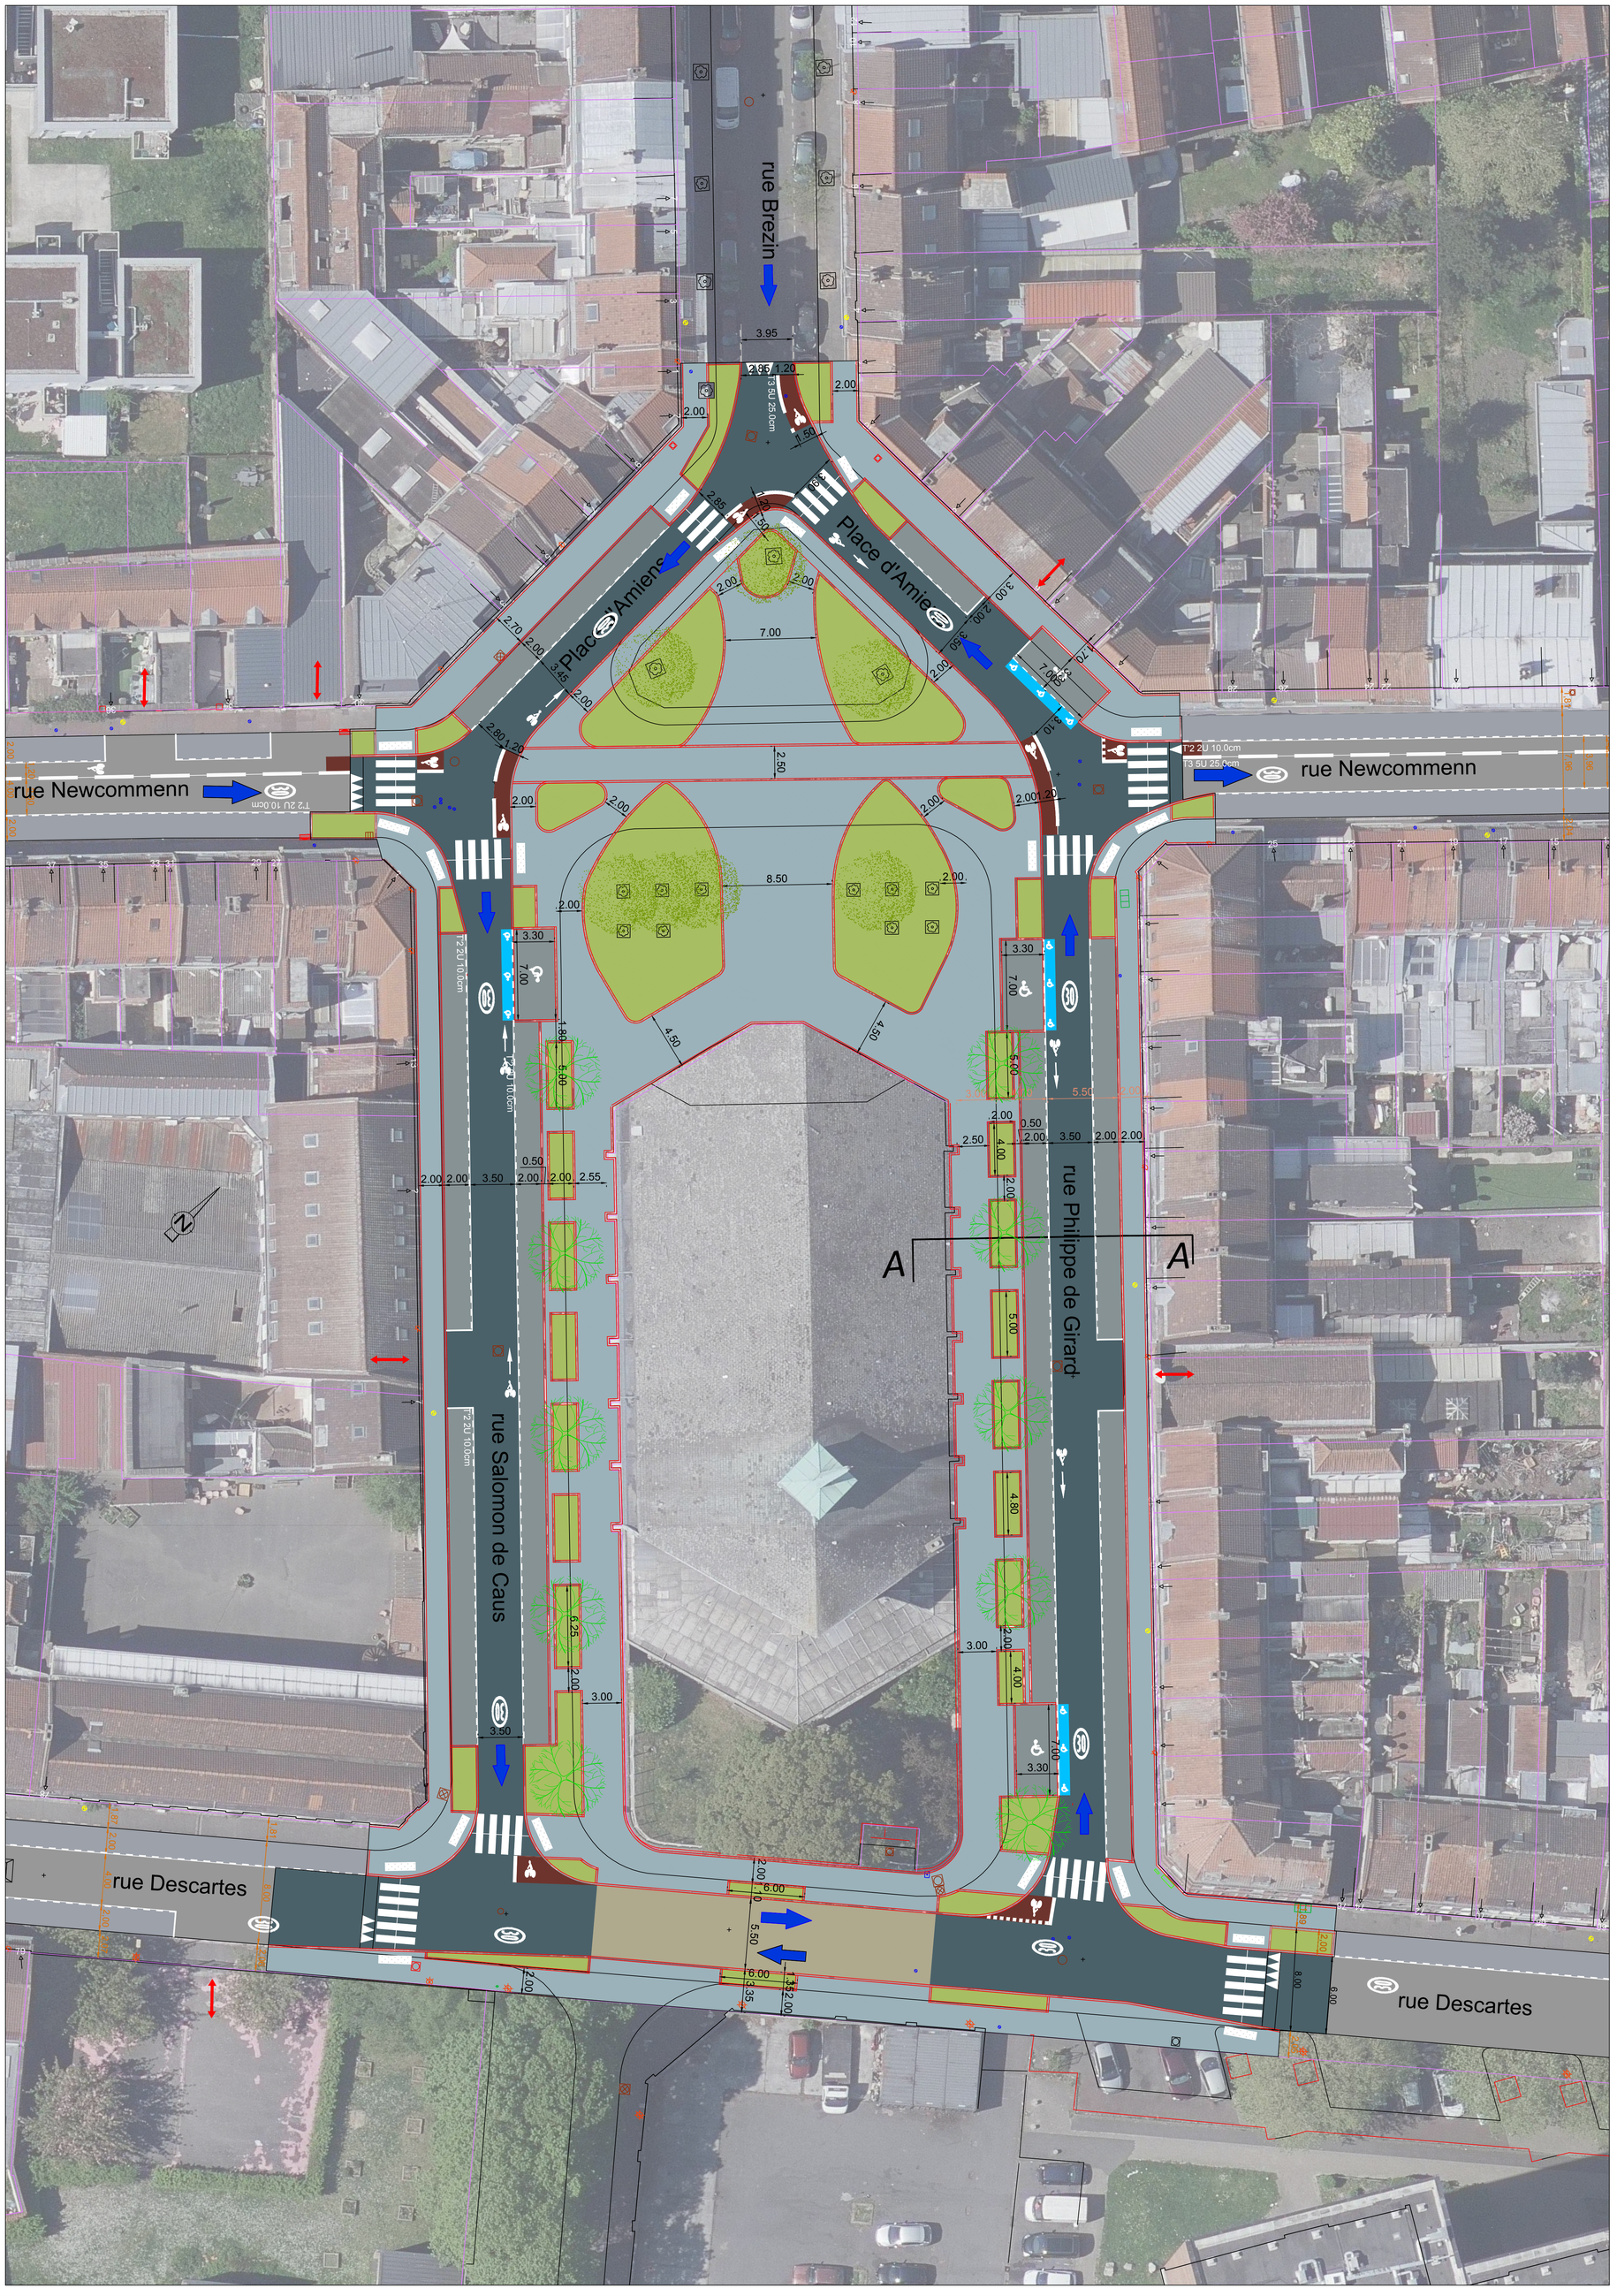
MEL **MÉTROPOLE** EUROPÉENNE DE LILLE